


DI ALT FABRIK

DAF.80012

Obere Verkaufsebene

Nutzfläche: 100.0 – 250.0 m²


Florhofstrasse 9

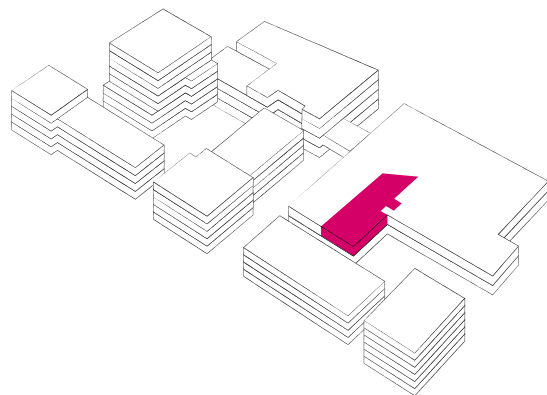

0 1 2 5 10 m

Massstab 1:200

Stand September 2025. Alle Angaben, Pläne, Zeichnungen usw. sind unverbindlich. Änderungen bleiben bis Bauvollendung vorbehalten.

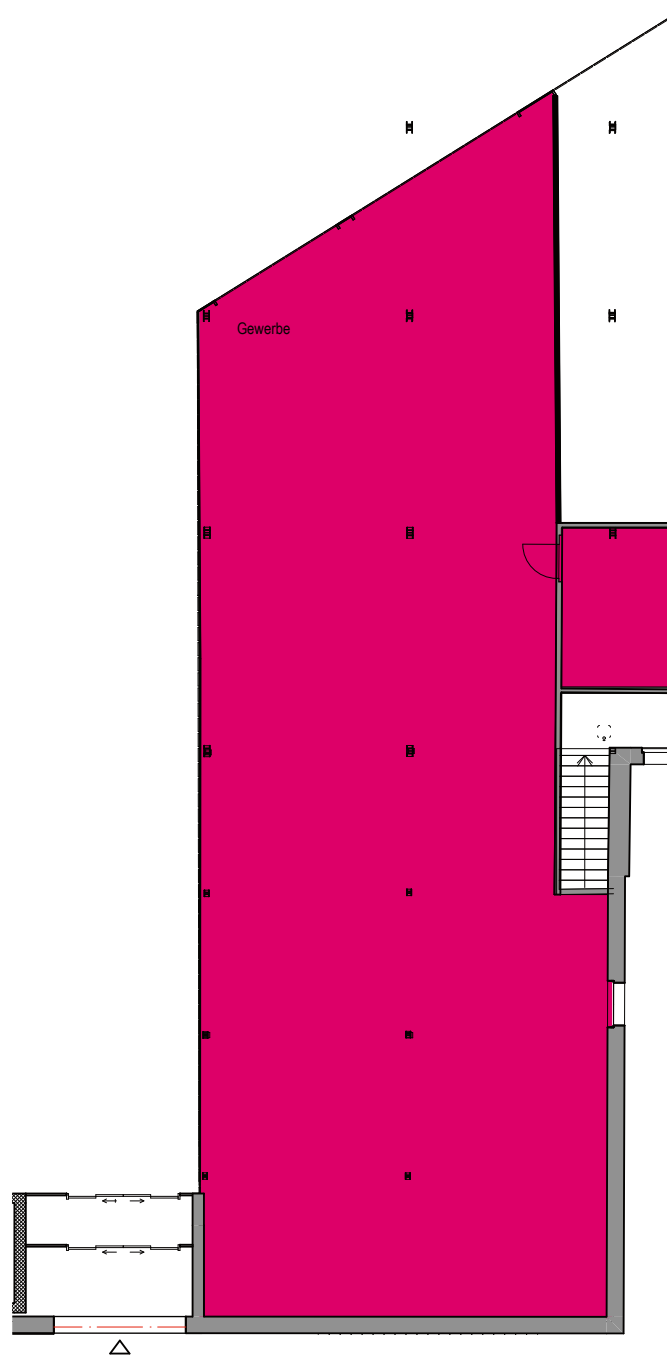

Eingang di alt fabrik

gessner-areal.ch

di alt fabrik

VERMARKTUNG

GESSNER AG

GESSNER AG
Florhofstrasse 13
8820 Wädenswil