



# BÜRO

## BG.00101

1. OG

Nutzfläche: 849 m<sup>2</sup>

Florhofstrasse 13

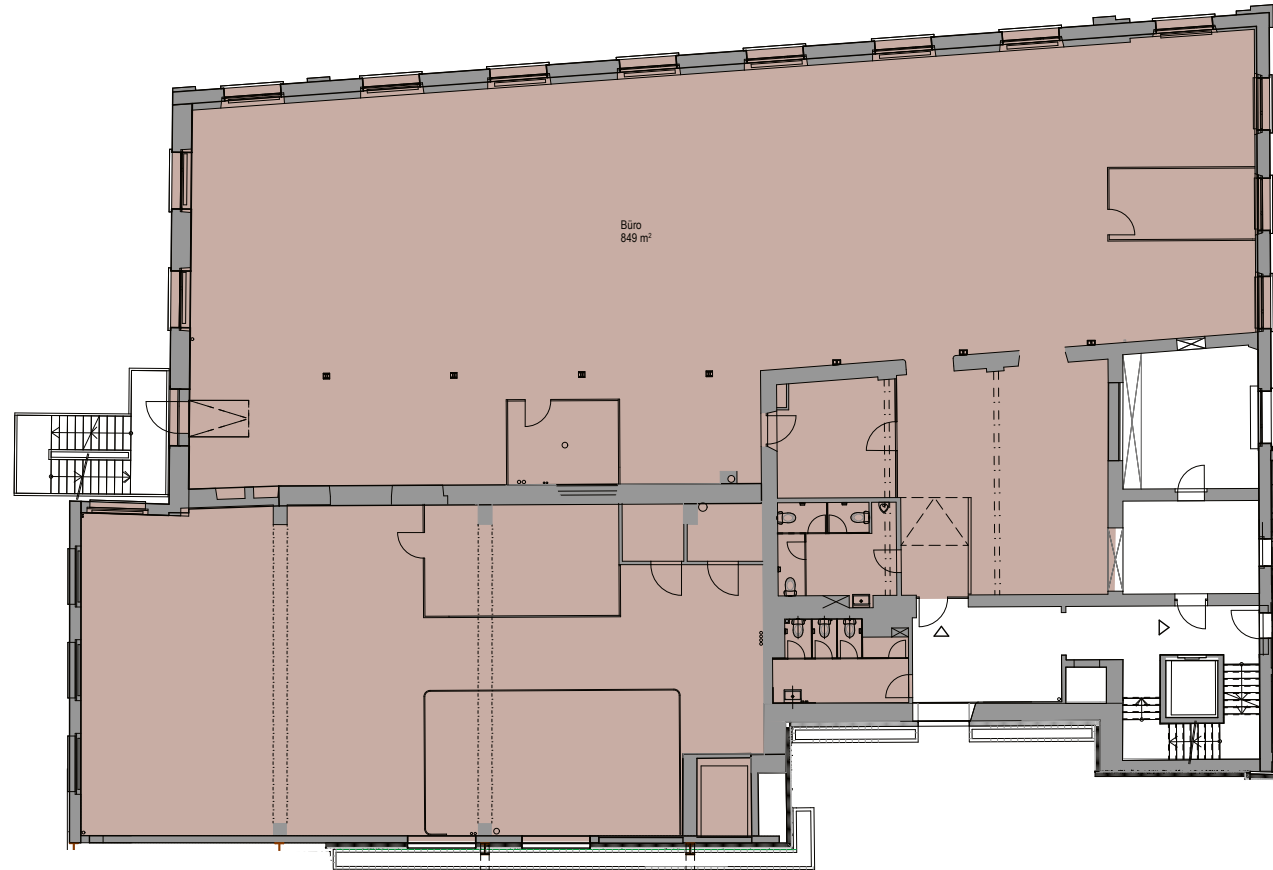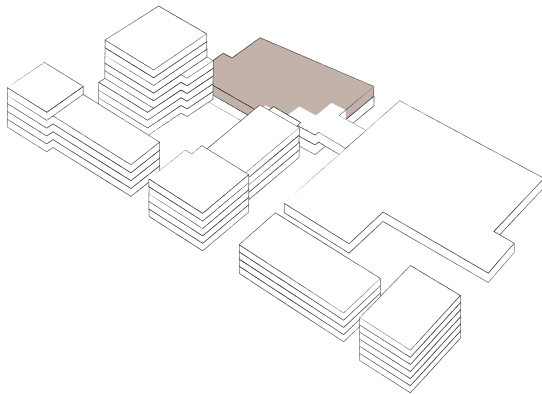

0 1 2 5 10 m

Massstab 1:250

Stand September 2025. Alle Angaben, Pläne, Zeichnungen usw. sind unverbindlich. Änderungen bleiben bis Bauvollendung vorbehalten.

[gessner-areal.ch](http://gessner-areal.ch)

**VERMARKTUNG**

**GESSNER AG**

GESSNER AG  
Florhofstrasse 13  
8820 Wädenswil