


BÜRO

BG.00207

2. OG

Nutzfläche: 35.5 m²


Florhofstrasse 13

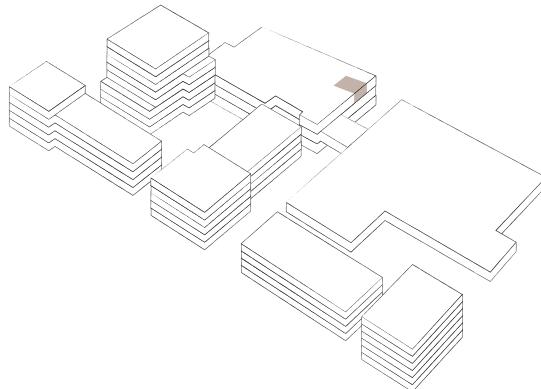

0 1 5m

Massstab 1:100

Stand September 2025. Alle Angaben, Pläne, Zeichnungen usw. sind unverbindlich. Änderungen bleiben bis Bauvollendung vorbehalten.

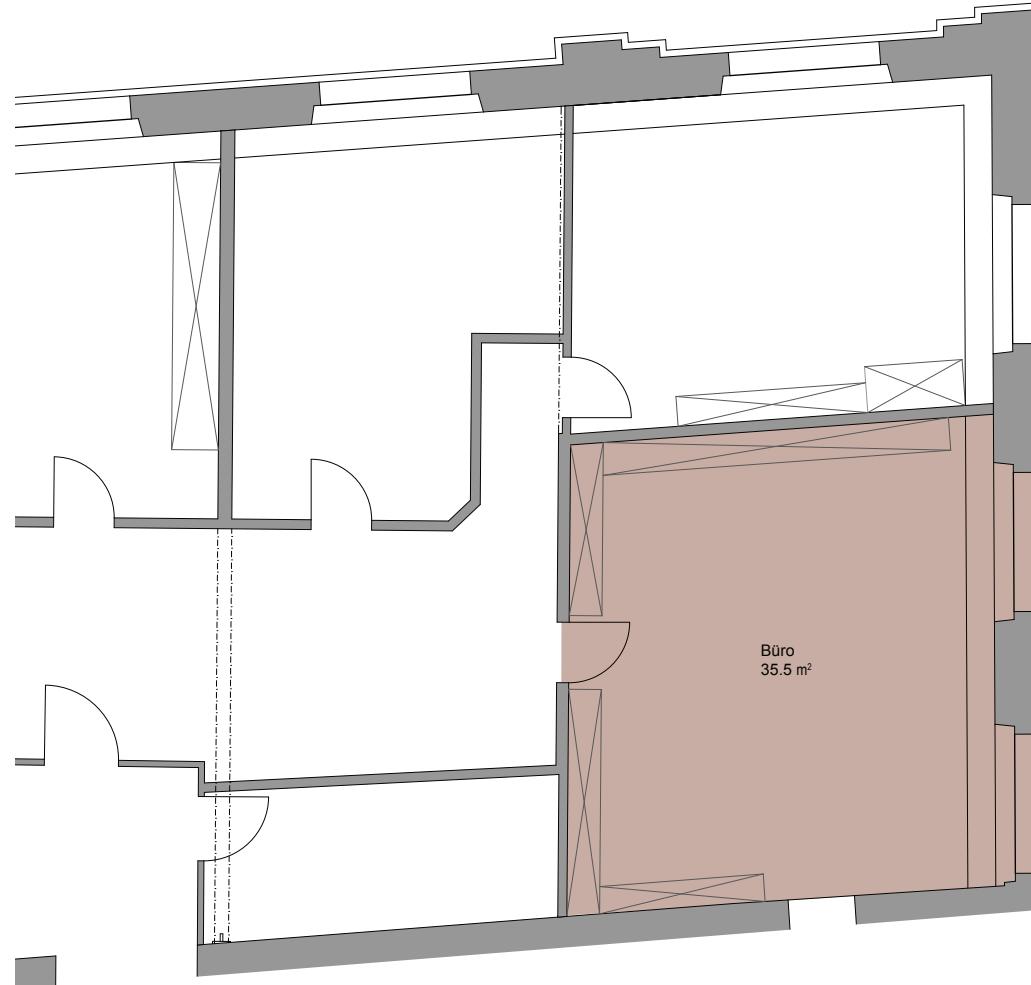

gessner-areal.ch

VERMARKTUNG

GESSNER AG

GESSNER AG
Florhofstrasse 13
8820 Wädenswil