

HAUS A


A.80001

EG

Nutzfläche: 221.8 m²

Kreuzstrasse 4a


Diese Fläche kann einzeln oder mit der im UG liegenden Fläche A.8U101 gemietet werden.

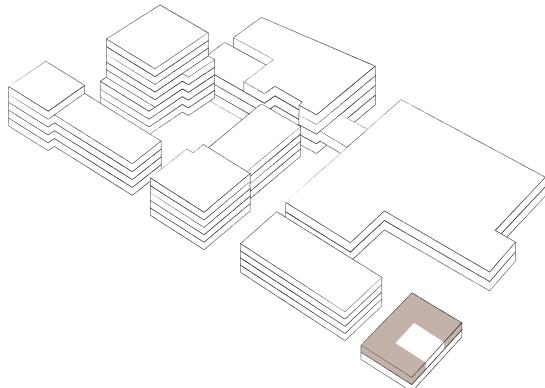

0 1 5 m

Massstab 1:100

Stand September 2025. Alle Angaben, Pläne, Zeichnungen usw. sind unverbindlich. Änderungen bleiben bis Bauvollendung vorbehalten.

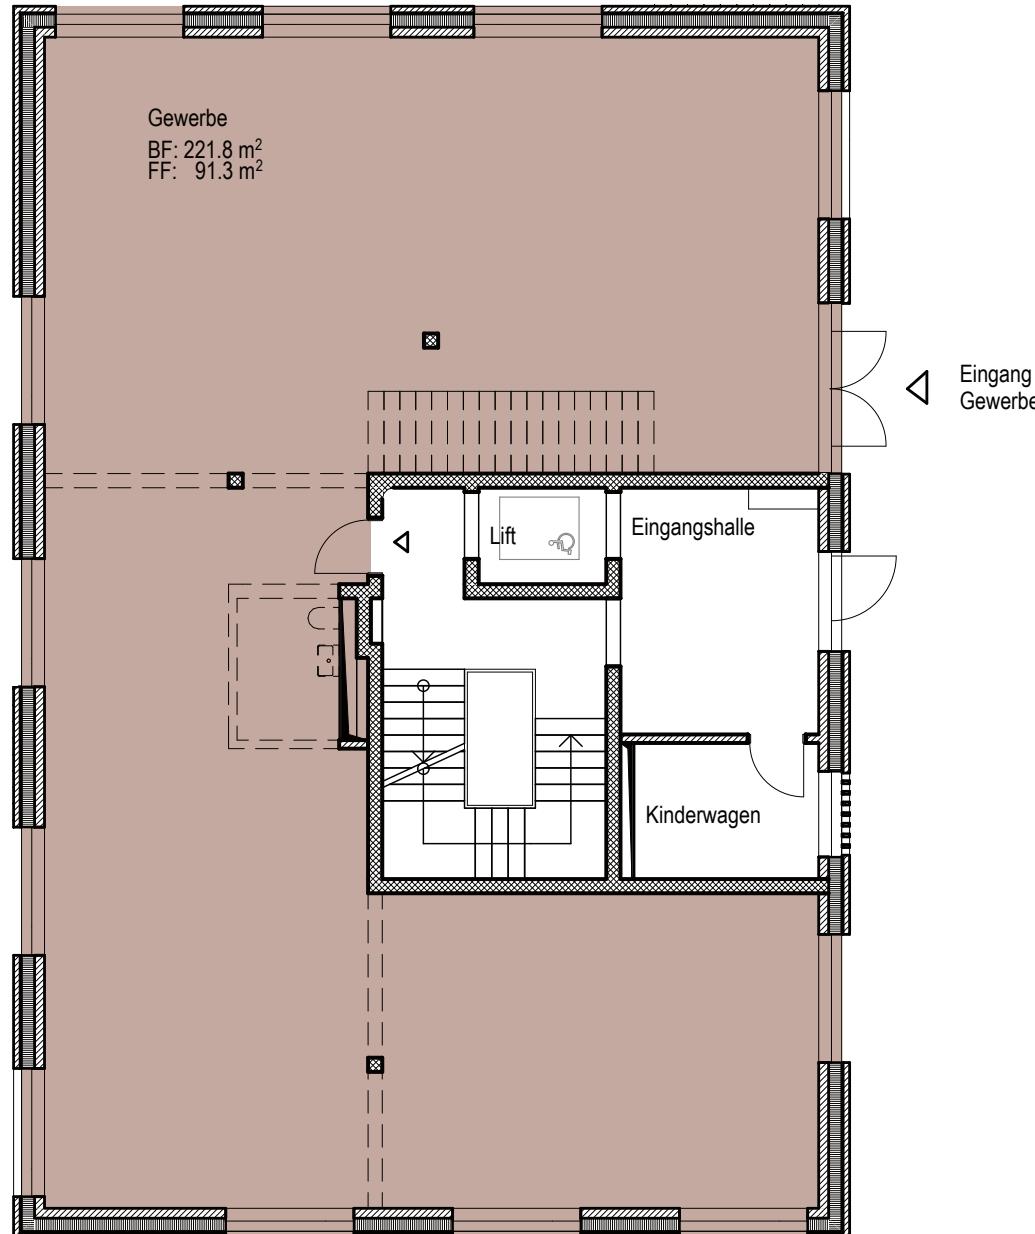

gessner-areal.ch

VERMARKTUNG

GESSNER AG

GESSNER AG
Florhofstrasse 13
8820 Wädenswil