



HAUS B

B.80002

EG

Nutzfläche: 61.6 m²

Stegstrasse 8a

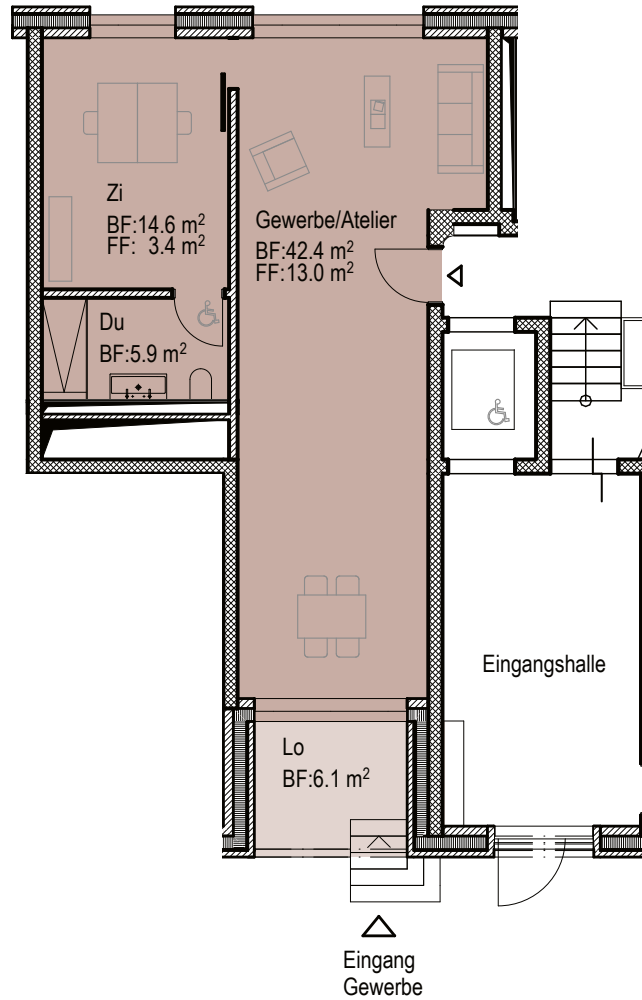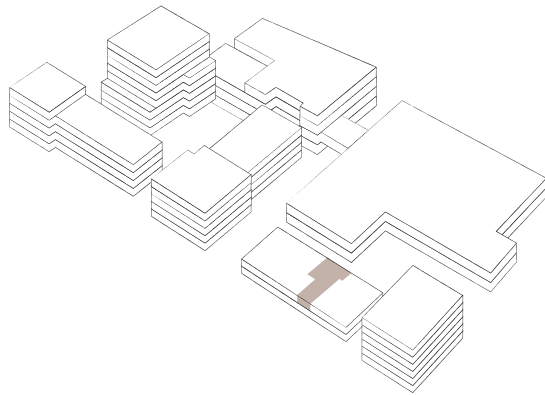

0 1 5 m

Massstab 1:100

Stand September 2025. Alle Angaben, Pläne, Zeichnungen usw. sind unverbindlich. Änderungen bleiben bis Bauvollendung vorbehalten.

gessner-areal.ch

VERMARKTUNG

GESSNER AG

GESSNER AG
Florhofstrasse 13
8820 Wädenswil