

HAUS B



B.8U101

UG 1

Nutzfläche: 213.6 m²

Lager: 45.2 m²

Stegstrasse 8a

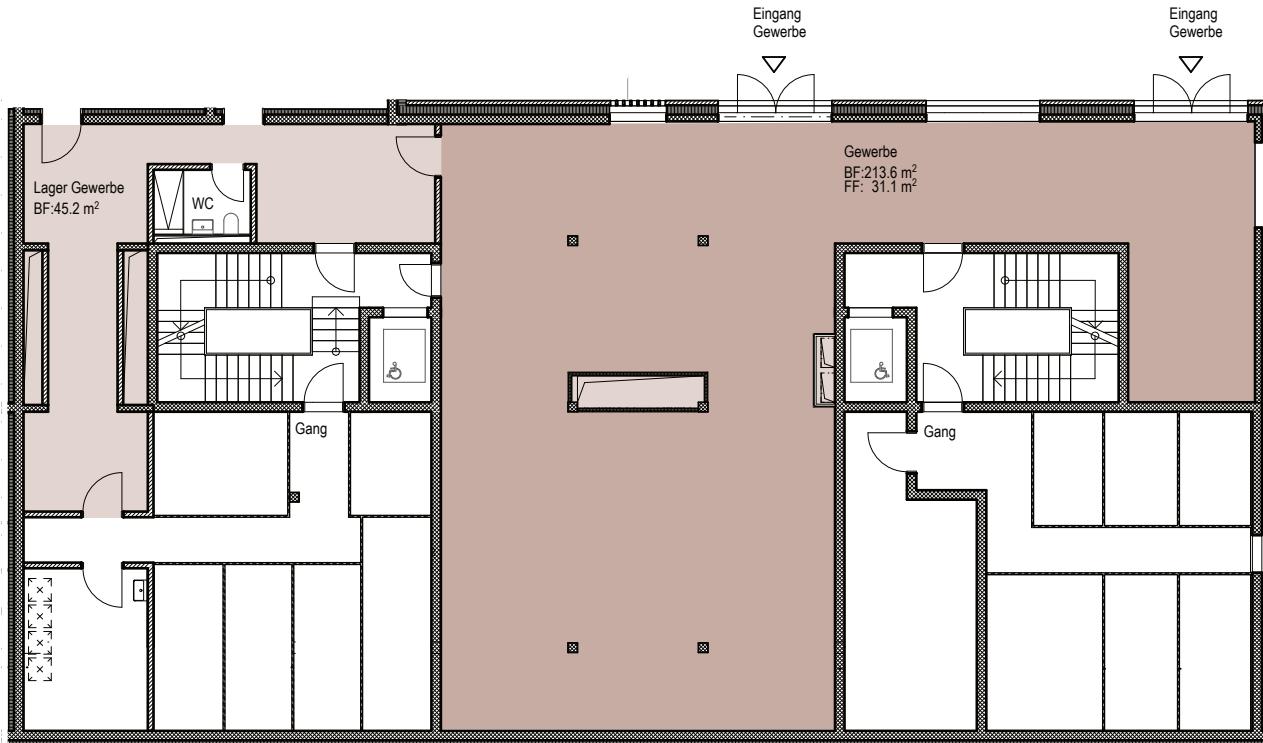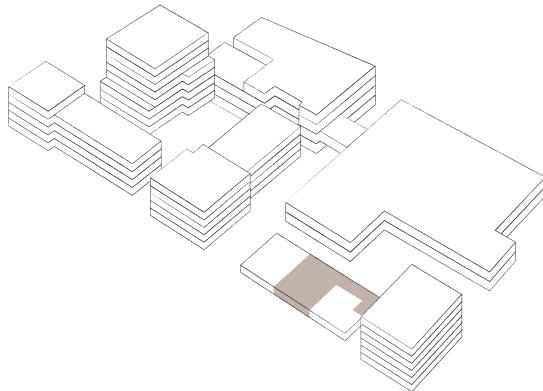

Massstab 1:200

Stand September 2025. Alle Angaben, Pläne, Zeichnungen usw. sind unverbindlich. Änderungen bleiben bis Bauvollendung vorbehalten.

gessner-areal.ch

VERMARKTUNG

GESSNER AG

GESSNER AG
Florhofstrasse 13
8820 Wädenswil